




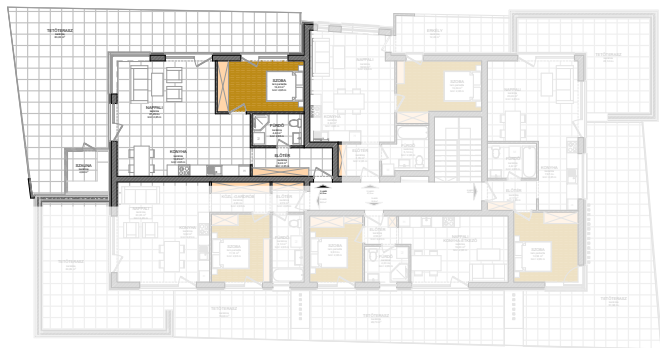

CHERNEL ISTVÁN UTCA

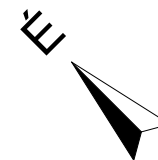

2. EMELET

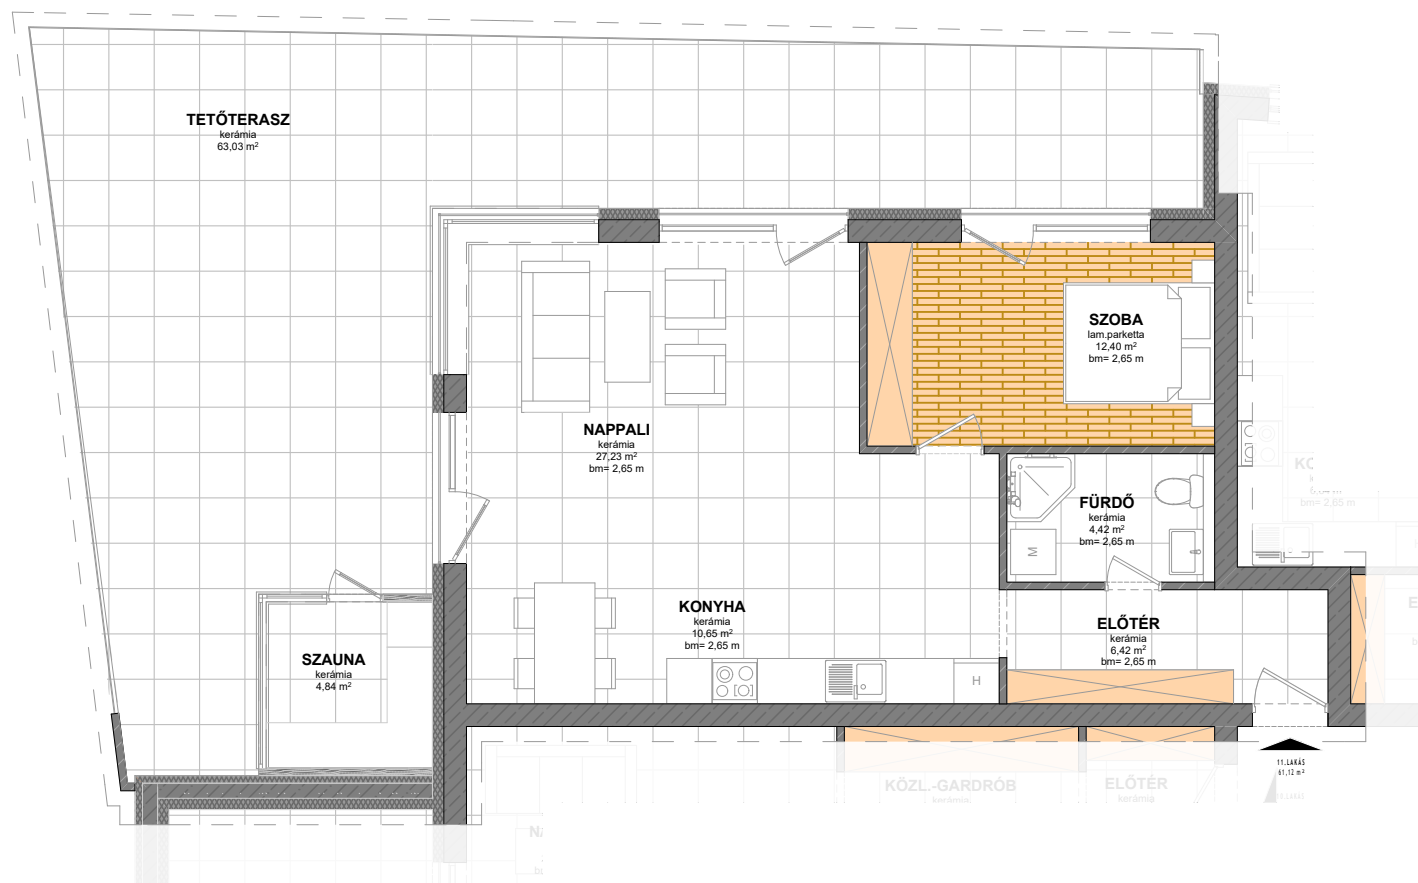

	Helyiség neve	Padlóburkolat	Alapterület (m2)
11.sz. lakás	előtér	kerámia	6,42
	fürdő	kerámia	4,42
	konyha	kerámia	10,65
	nappali	kerámia	27,23
	szoba	laminált parketta	12,40
			61,12 m ²
	szauna	fagyálló kerámia	4,84
	tetőterasz	fagyálló kerámia	63,03
			67,87 m ²