

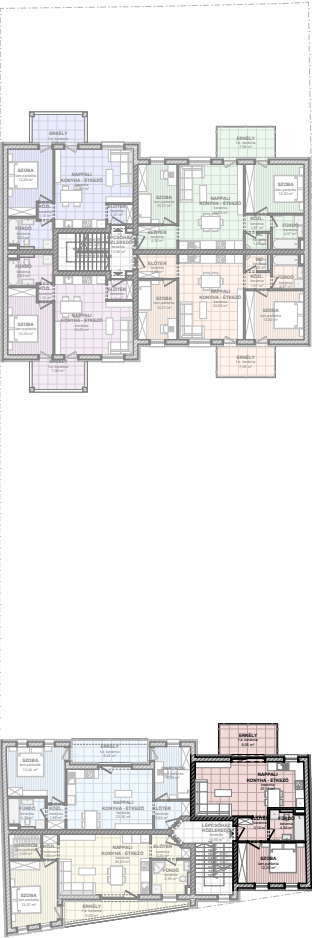


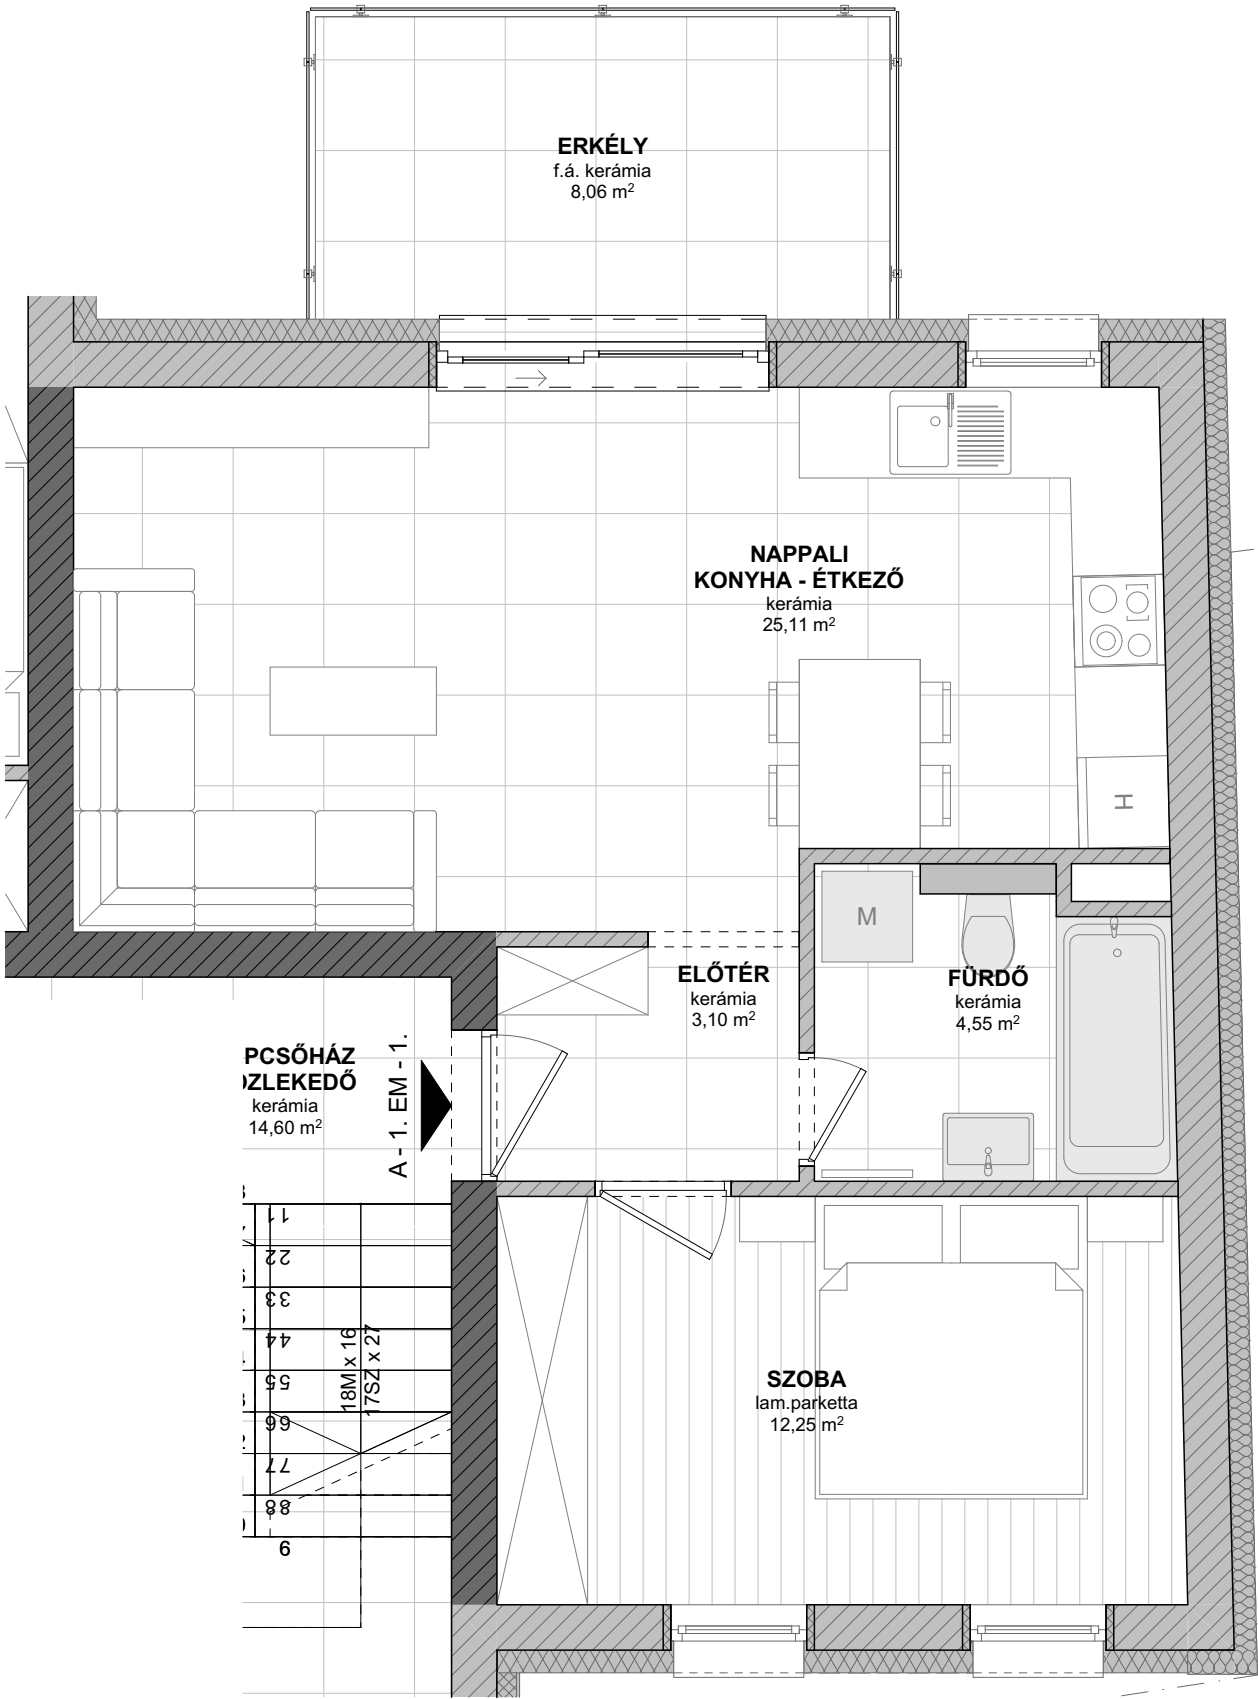

Móricz Zsigmond utca

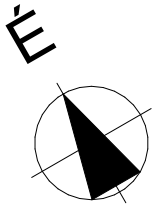

lakások alapterülete (erkély/terasz nélkül)			
		Helyiség neve	Alapterület (m2)
	A - 1. EM - 1. lakás	előtér	3,10
	A - 1. EM - 1. lakás	fürdő	4,55
	A - 1. EM - 1. lakás	nappali konyha - étkező	25,11
	A - 1. EM - 1. lakás	szoba	12,25
			45,01 m²
	A - 1. EM - 1. lakás	erkély	8,06
			8,06 m²