


IV. EMELET

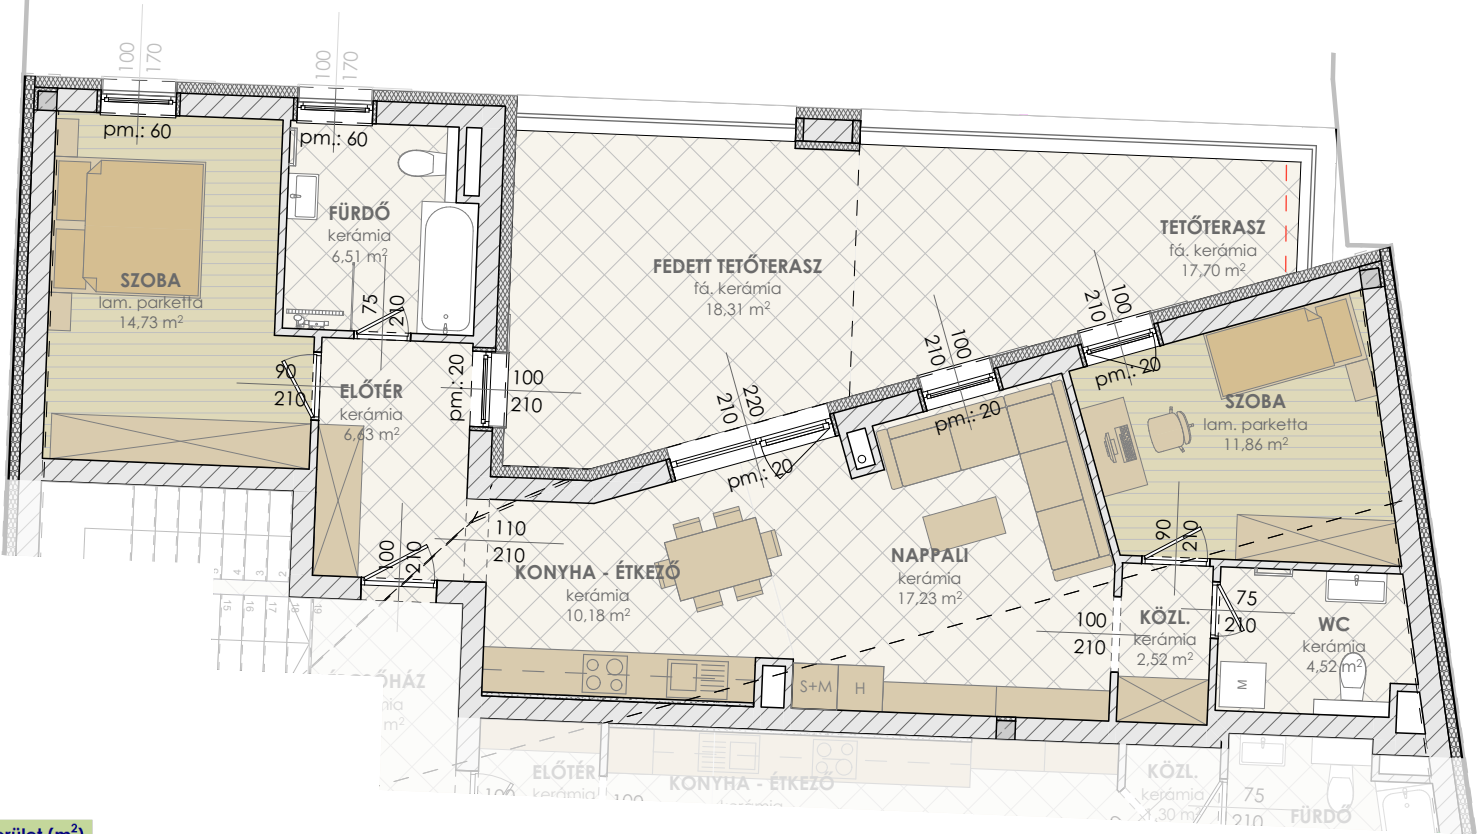

helyiség neve	padlóburkolat	hasznos terület (m ²)
L-A41 LAKÁS		
előtér	kerámia burk.	6,63
fürdő	csm. ker. lapburk.	6,51
szoba	lam. parketta	14,73
nappali	kerámia burk.	17,23
konyha-étkező	kerámia burk.	10,18
közlekedő	kerámia burk.	2,52
szoba	lam. parketta	11,86
WC	csm. ker. lapburk.	4,52
L-A41 lakás		74,18
fedett tetőterasz	fá. kerámia	18,31
fedetlen tetőterasz	fá. kerámia	17,70
L-A41 LAKÁS HASZNOS ALAPTERÜLETE ÖSSZESEN:		92,49