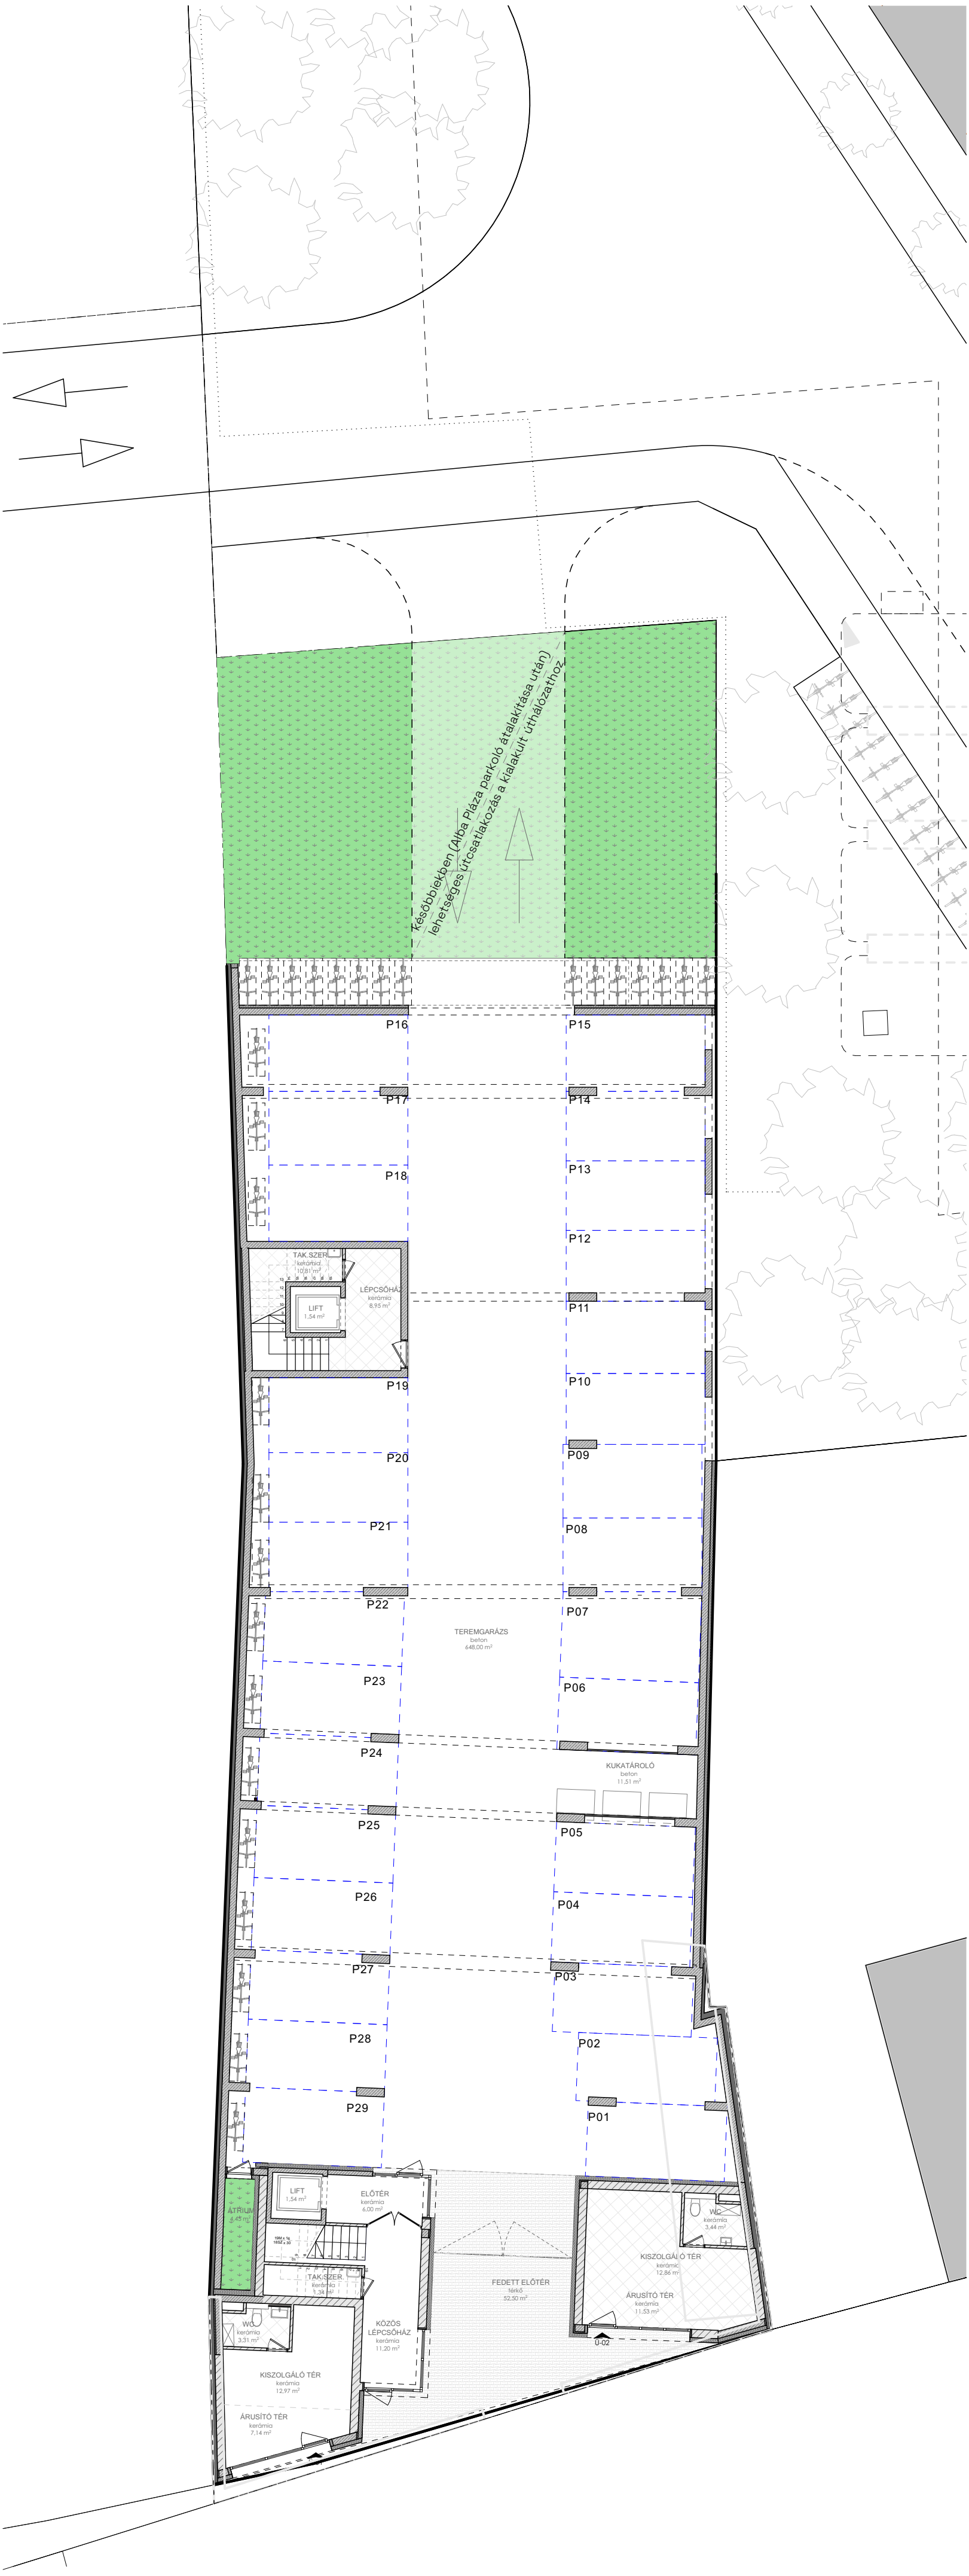
Későbbiekben (Alba Pláza parkoló átalakítása után)
lehetséges utcsatlakozás a kialakult úthálózathoz
P16
P15
P17
P14
P18
P13
P12
TAK.SZER.
kerámia
10,81 m²
LIFT
1,54 m²
LÉPCSŐHÁZ
kerámia
8,95 m²
P11
P19
P10
P20
P09
P21
P08
P22
P07
TEREMGARÁZS
beton
648,00 m²
P23
P06
P24
KUKATÁROLÓ
beton
11,51 m²
P25
P05
P26
P04
P27
P03
P28
P02
P29
P01
ÁTRIUM
4,45 m²
LIFT
1,54 m²
ELŐTÉR
kerámia
6,00 m²
TAK.SZER.
kerámia
1,38 m²
WC
kerámia
3,31 m²
KÖZÖS
LÉPCSŐHÁZ
kerámia
11,20 m²
KISZOLGÁLÓ TÉR
kerámia
12,97 m²
ÁRUSÍTÓ TÉR
kerámia
7,14 m²
FEDETT ELŐTÉR
térkő
52,50 m²
WC
kerámia
3,44 m²
KISZOLGÁLÓ TÉR
kerámia
12,86 m²
ÁRUSÍTÓ TÉR
kerámia
11,53 m²
Ü-02